

S10 Hoch

Speicherstein



Abbildung: S10 Hoch
Oberflächenveredelung:
Camina Silikatanstrich

Abbildung: S10 Hoch in Kombination mit Designbeton
Oberflächenveredelung: Camina Silikatanstrich

Standard



Tür schwenkbar
Anschlag li./re.



Front Kristall

Gesamtgewicht



ca.
855 kg

Kamineinsatz

Ekko L/R 67(45)51 s (steglos)
NW-Leistung: 9 kW
Abgasstutzen: Ø 180 mm

Optional



Tür
hochschiebbar



A

Mehr Infos unter
www.camina-schmid.de

Zubehör



Kesselgerät
Ekko W



Aufsatz-
speicher



SMR



Vorlegeplatte

Naturstein und Speicherbeton



Estremos



Grigio



Jade



Marone



Mocca Creme



Nero



Nero matt



Sabbia




Speicherbeton




Designbeton

Frontansicht M 1:20

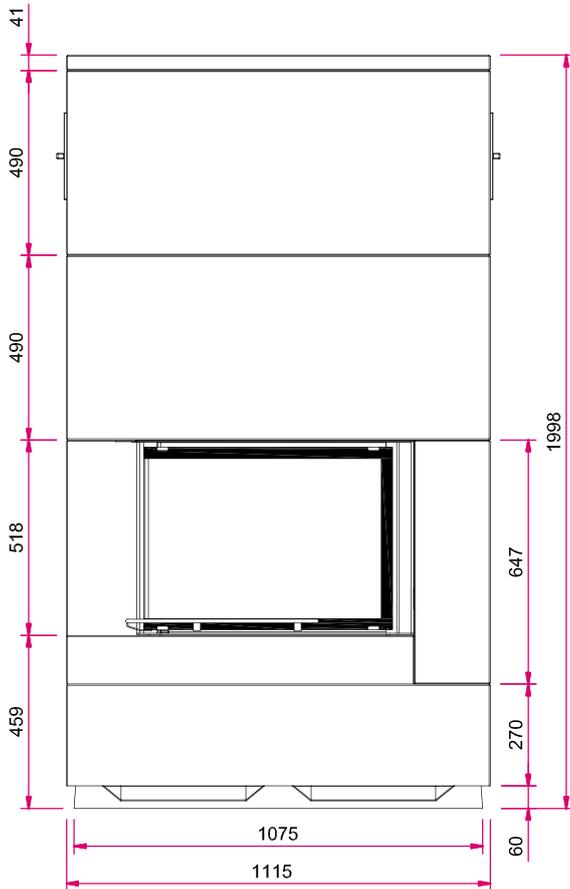


Seitenansicht links M 1:20

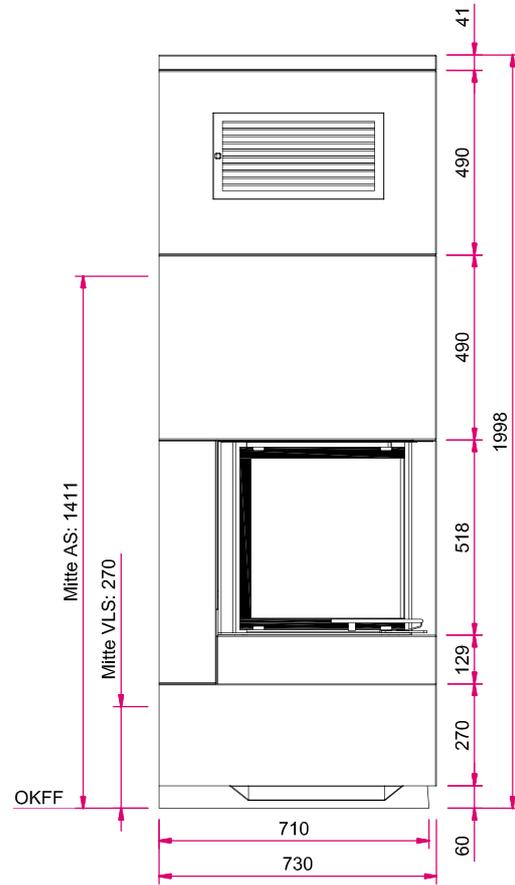

Hinweis: Mit **optionalem Zubehör** bitte die Angaben in den Preislisten beachten.
 AS: Abgasstutzen, VLS: Verbrennungsluftstutzen, OKFF: Oberkante Fertigfußboden

Draufsicht M 1:20

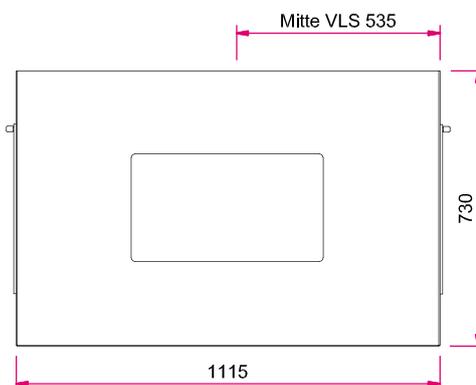

S10 Hoch mit Naturstein-Feuertisch Speicherstein



Abbildung: S10 Hoch mit Naturstein-Feuertisch Grigio
Oberflächenveredelung: Camina Silikatanstrich

Standard



Tür schwenkbar
Anschlag li./re.



Front Kristall

Gesamtgewicht

inkl. Boden- u.
Abdeckplatte



ca.
930 kg

Kamineinsatz

Ekko L/R 67(45)51 s (steglos)
NW-Leistung: 9 kW
Abgasstutzen: Ø 180 mm

Optional



Tür
hochschiebbar



Mehr Infos unter
www.camina-schmid.de

Zubehör



Kesselgerät
Ekko W



Aufsatz-
speicher



SMR



Vorlegeplatte

Naturstein und Speicherbeton



Estremos



Grigio



Jade



Marone



Mocca Creme



Nero



Nero matt



Sabbia





Speicherbeton

Maßzeichnungen S10 Hoch mit Naturstein-Feuertisch


Frontansicht M 1:20

Seitenansicht links M 1:20

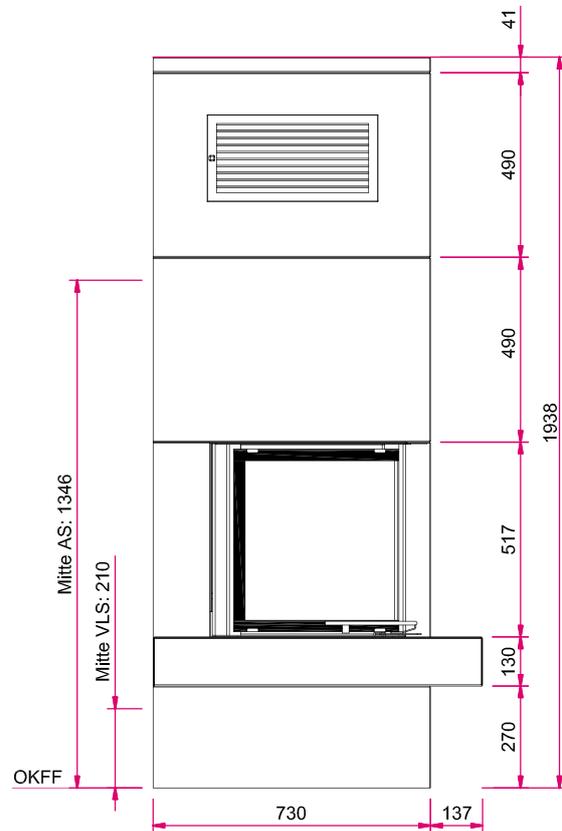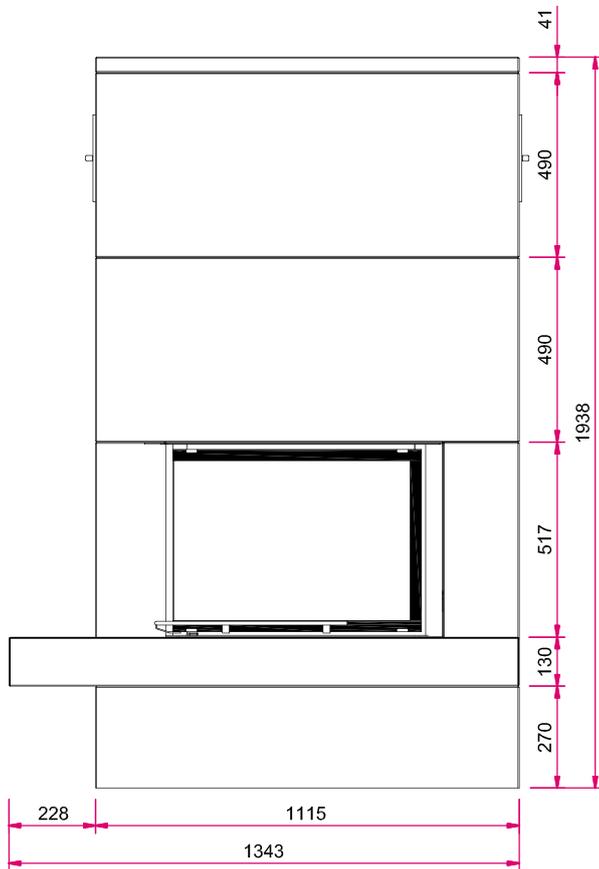

Hinweis: Mit optionalem Zubehör bitte die Angaben in den Preislisten beachten.
AS: Abgasstutzen, VLS: Verbrennungsluftstutzen, OKFF: Oberkante Fertigfußboden

Draufsicht M 1:20

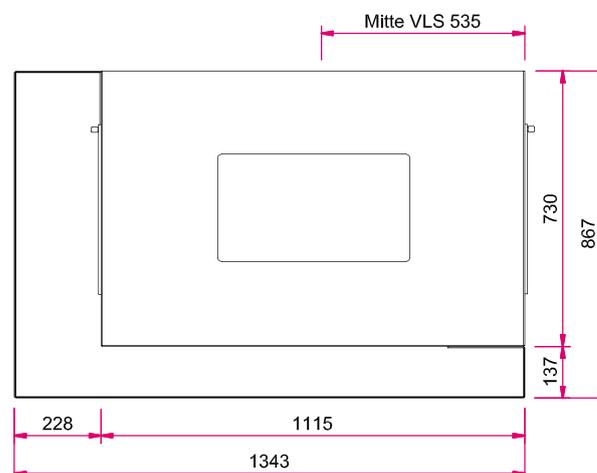

S10 Hoch mit Ekko W L/R 67(45)51 s/h (steglos) Speicherstein

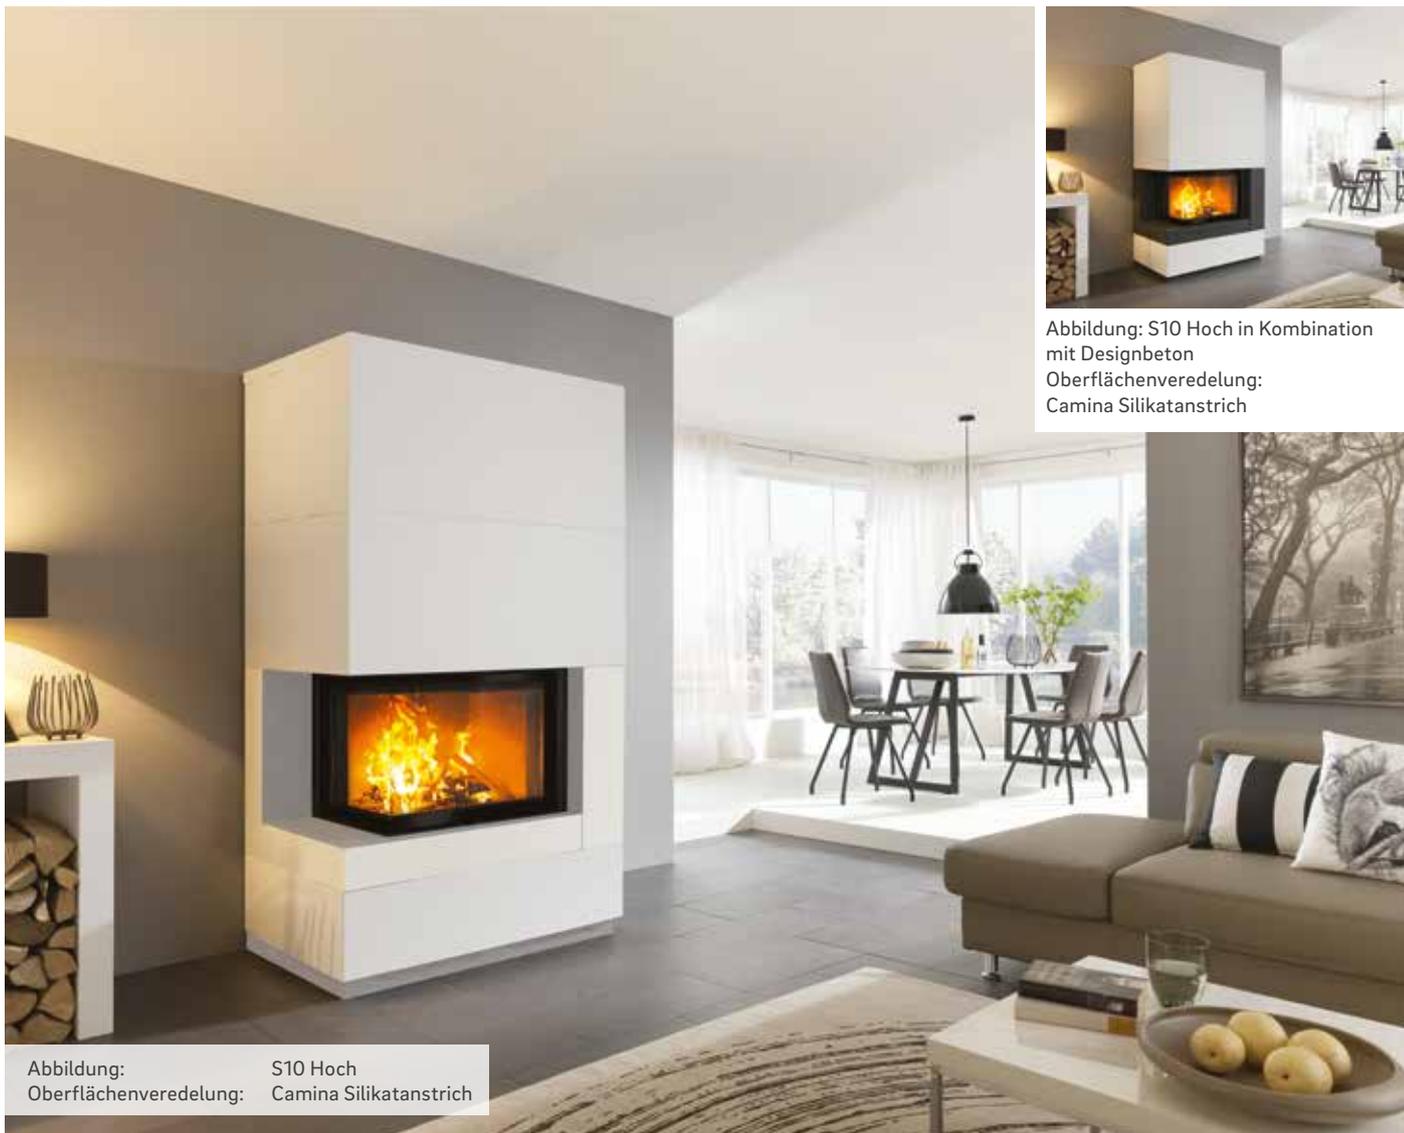


Abbildung: S10 Hoch in Kombination mit Designbeton
Oberflächenveredelung: Camina Silikatanstrich

Abbildung: S10 Hoch
Oberflächenveredelung: Camina Silikatanstrich

Standard



Gesamtgewicht



Kamineinsatz

Ekko W L/R 67(45)51 s (steglos)
NW-Leistung: 14,9 kW
Abgasstutzen: Ø 200 mm

Optional



Mehr Infos unter
www.camina-schmid.de

Zubehör



Naturstein und Speicherbeton



Estremos



Grigio



Jade



Marone



Mocca Creme



Nero



Nero matt



Sabbia



Speicherbeton





Designbeton

Maßzeichnungen

S10 Hoch mit Ekko W L/R 67(45)51 s/h (steglos)

Frontansicht M 1:20

Seitenansicht links M 1:20

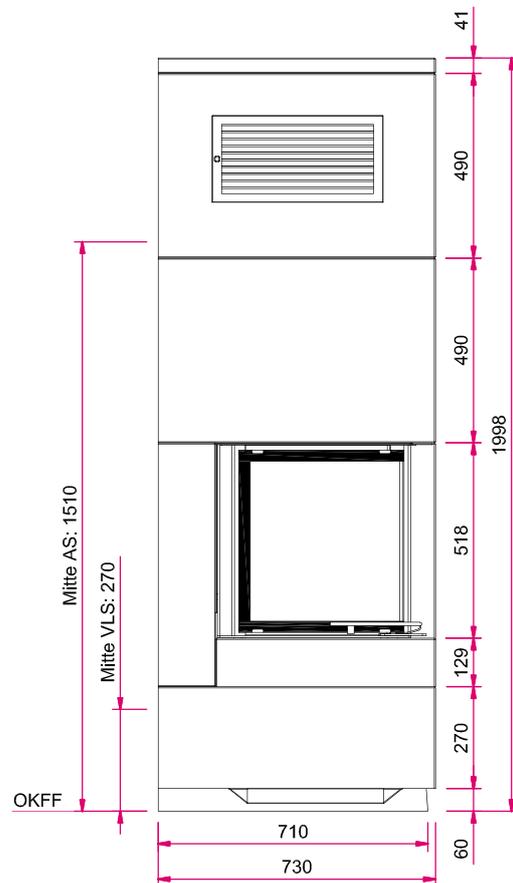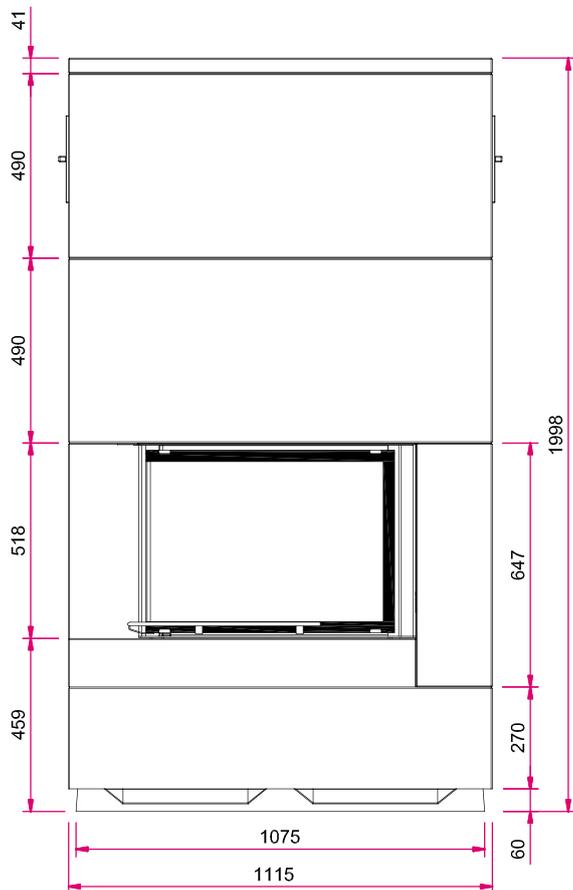

Hinweis: Mit optionalem Zubehör bitte die Angaben in den Preislisten beachten.
AS: Abgasstutzen, VLS: Verbrennungsluftstutzen, OKFF: Oberkante Fertigfußboden

Draufsicht M 1:20

